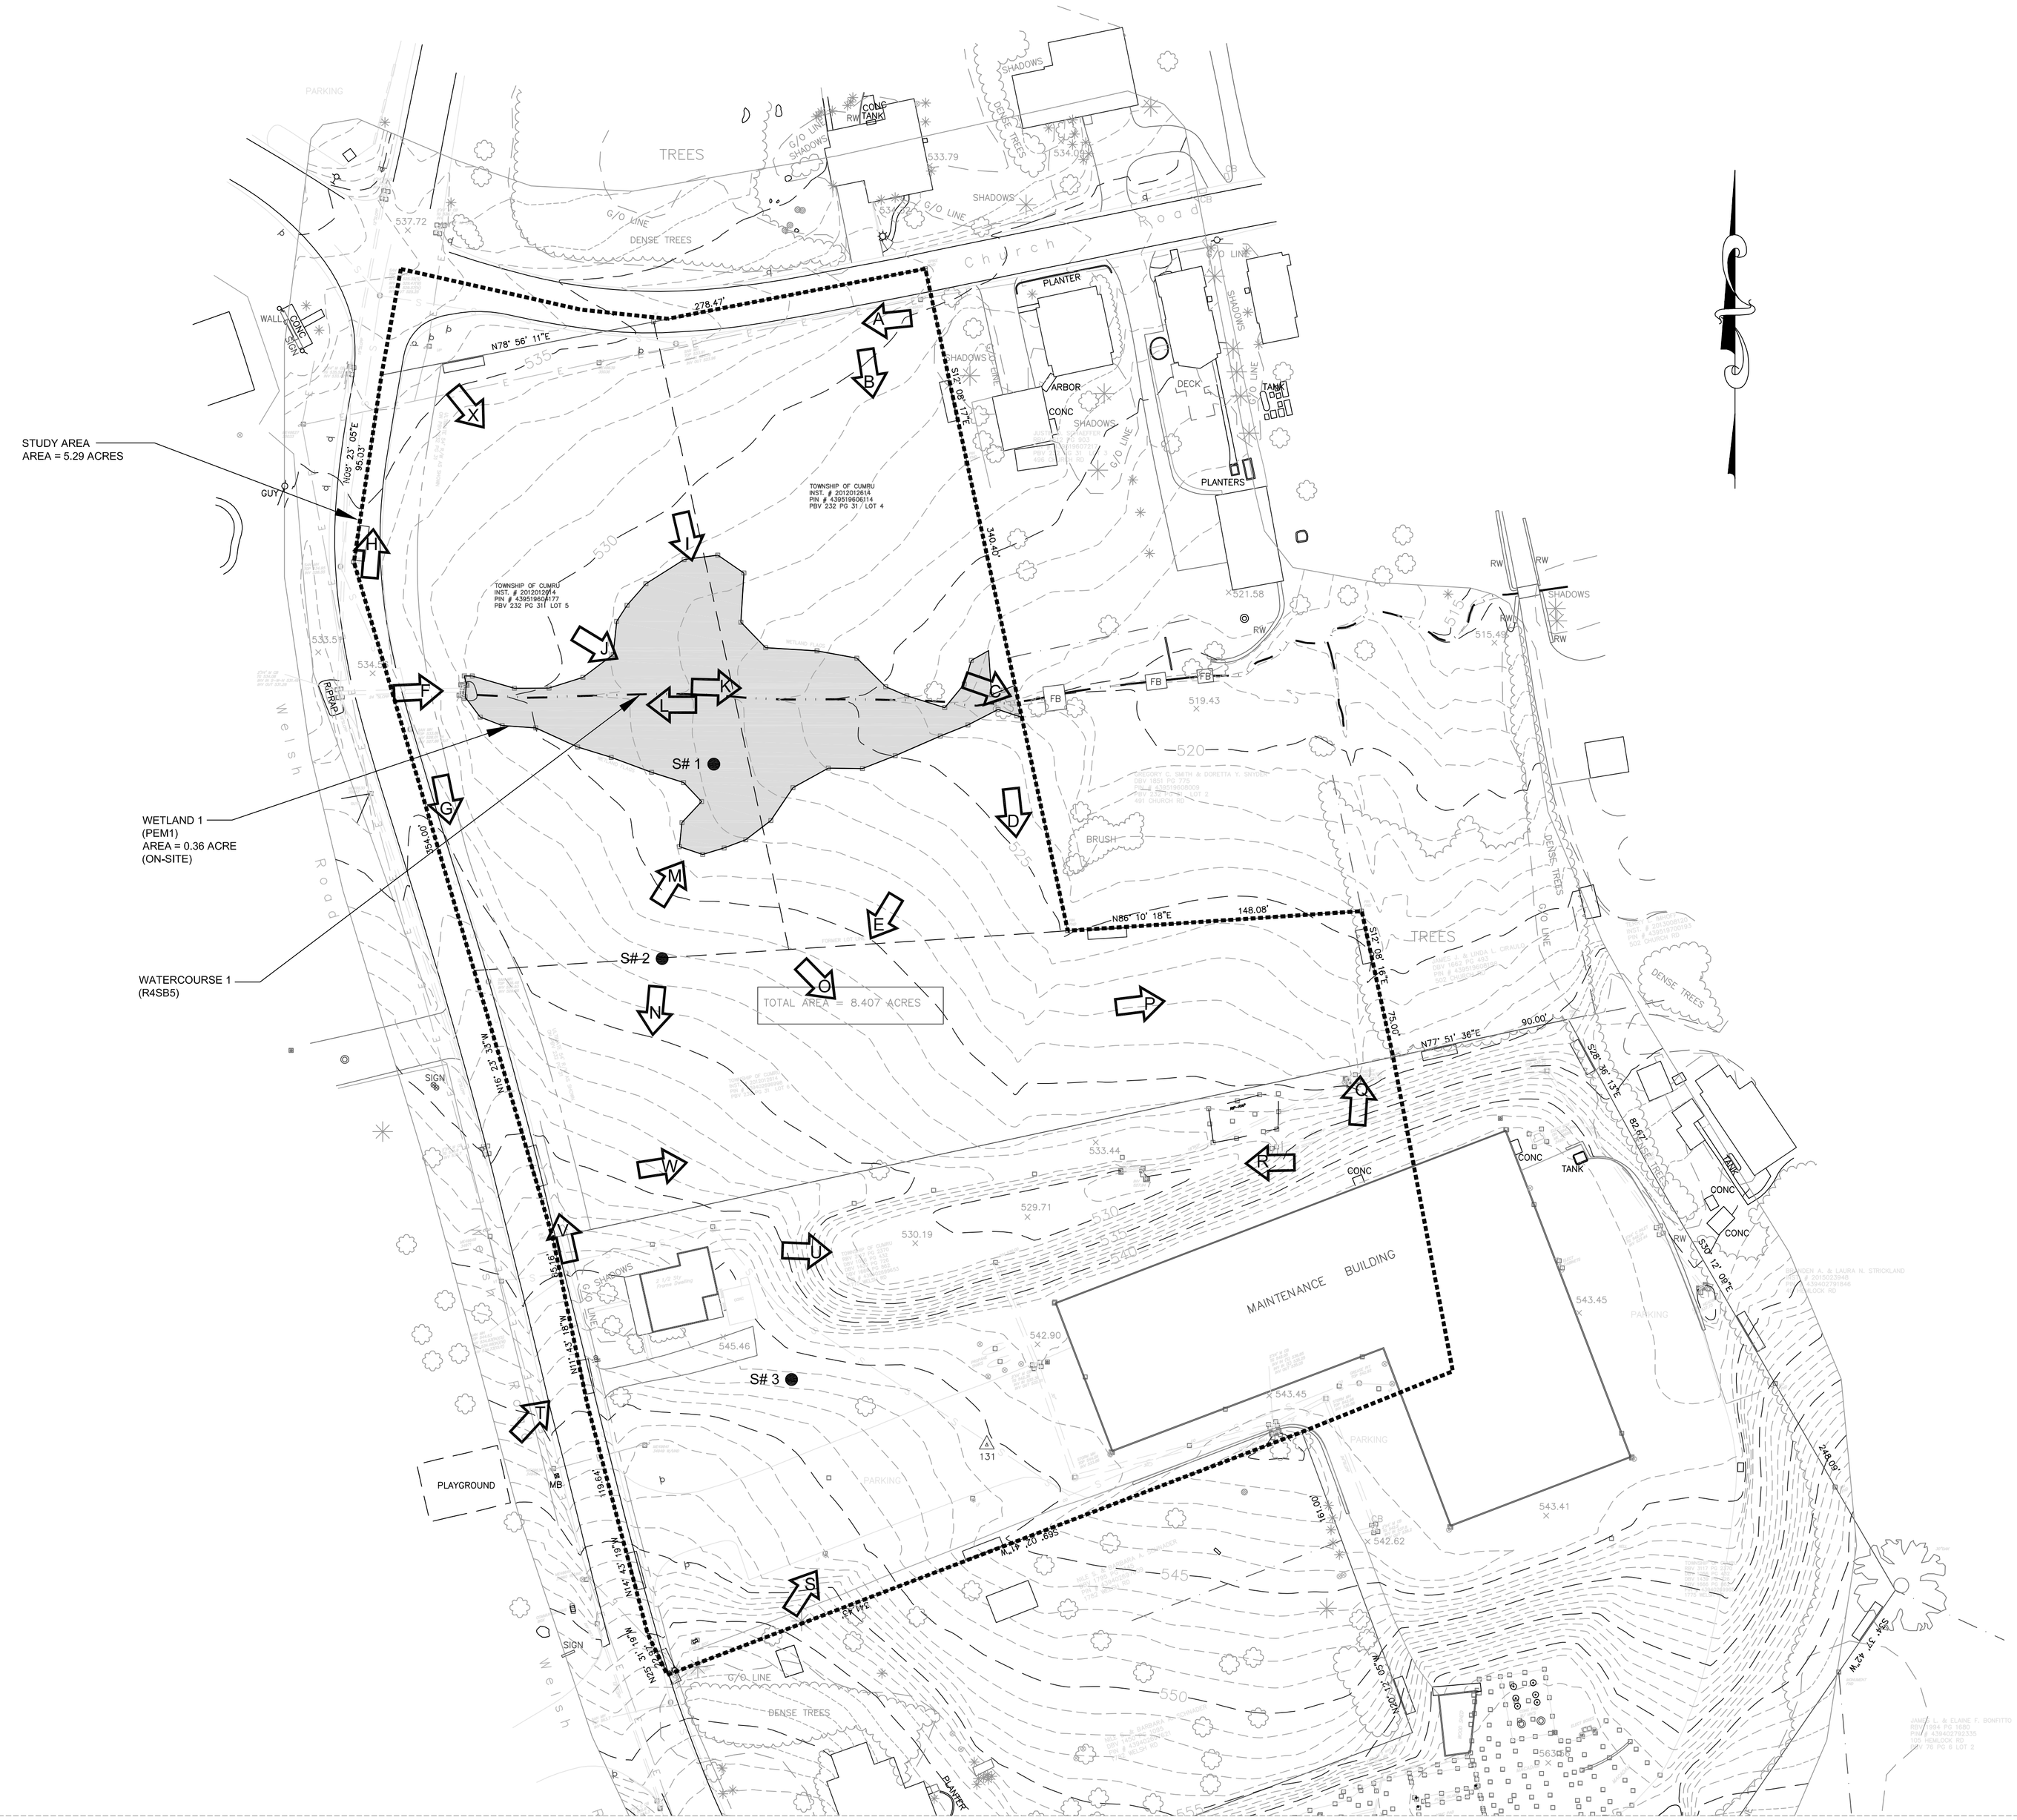
STUDY AREA
AREA = 5.29 ACRES
WETLAND 1
(PEM1)
AREA = 0.36 ACRE
(ON-SITE)
WATERCOURSE 1
(R4SB5)
S# 1
S# 2
S# 3
TOTAL AREA = 8.407 ACRES
TOWNSHIP OF CUMRU
INST. # 2012012814
PIN # 435519606114
PBV 232 PG 31 / LOT 4
TOWNSHIP OF CUMRU
INST. # 2012012814
PIN # 435519606117
PBV 232 PG 31 / LOT 5
MAINTENANCE BUILDING
TREES
DENSE TREES
PLANTER
ARBOR
CONC
DECK
TANK
PLANTERS
PARKING
PLAYGROUND
BRUSH
Welsh Road
Church Road
N78° 56' 11"E
278.47'
N85° 10' 18"E
148.08'
N77° 51' 36"E
90.00'
S26° 16' 13"E
82.67'
S46° 12' 09"E
248.09'
N61° 43' 31"W
N61° 43' 31"W
N61° 43' 31"W